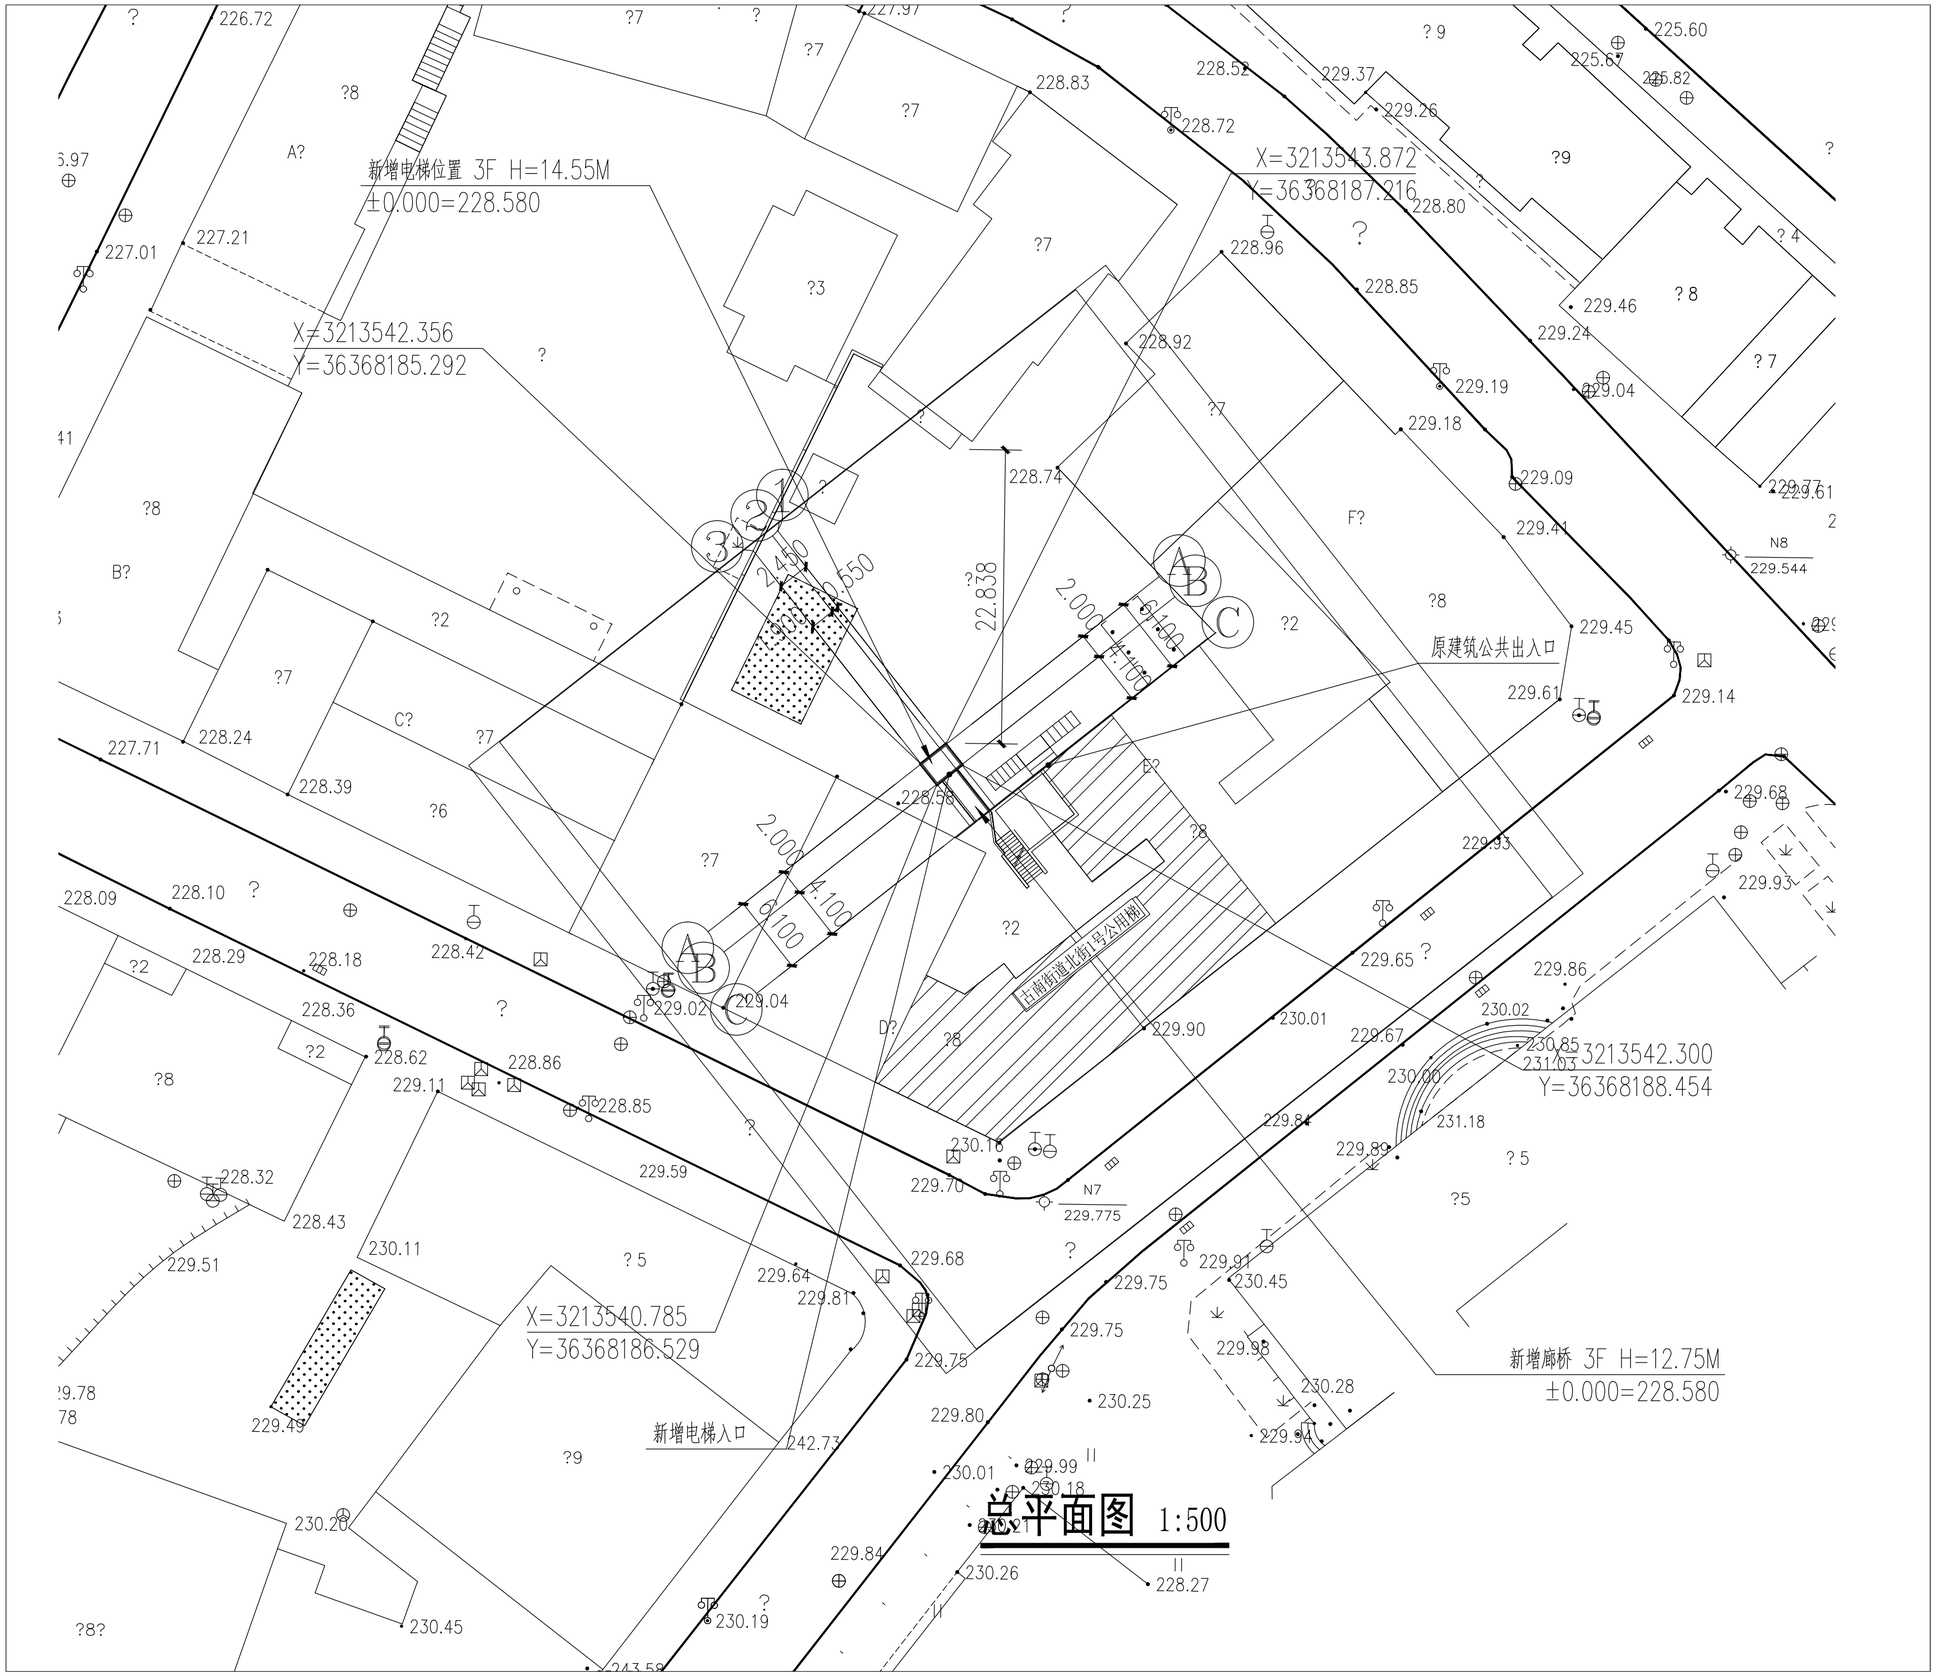
新增电梯位置 3F H=14.55M
±0.000=228.580
X=3213542.356
Y=36368185.292
X=3213543.872
Y=36368187.216
X=3213540.785
Y=36368186.529
X=3213542.300
Y=36368188.454
新增电梯入口
原建筑公共出入口
新增廊桥 3F H=12.75M
±0.000=228.580
22.838
2.450
0.550
2.000
4.100
6.100
N7
229.775
N8
229.544

总平面图 1:500